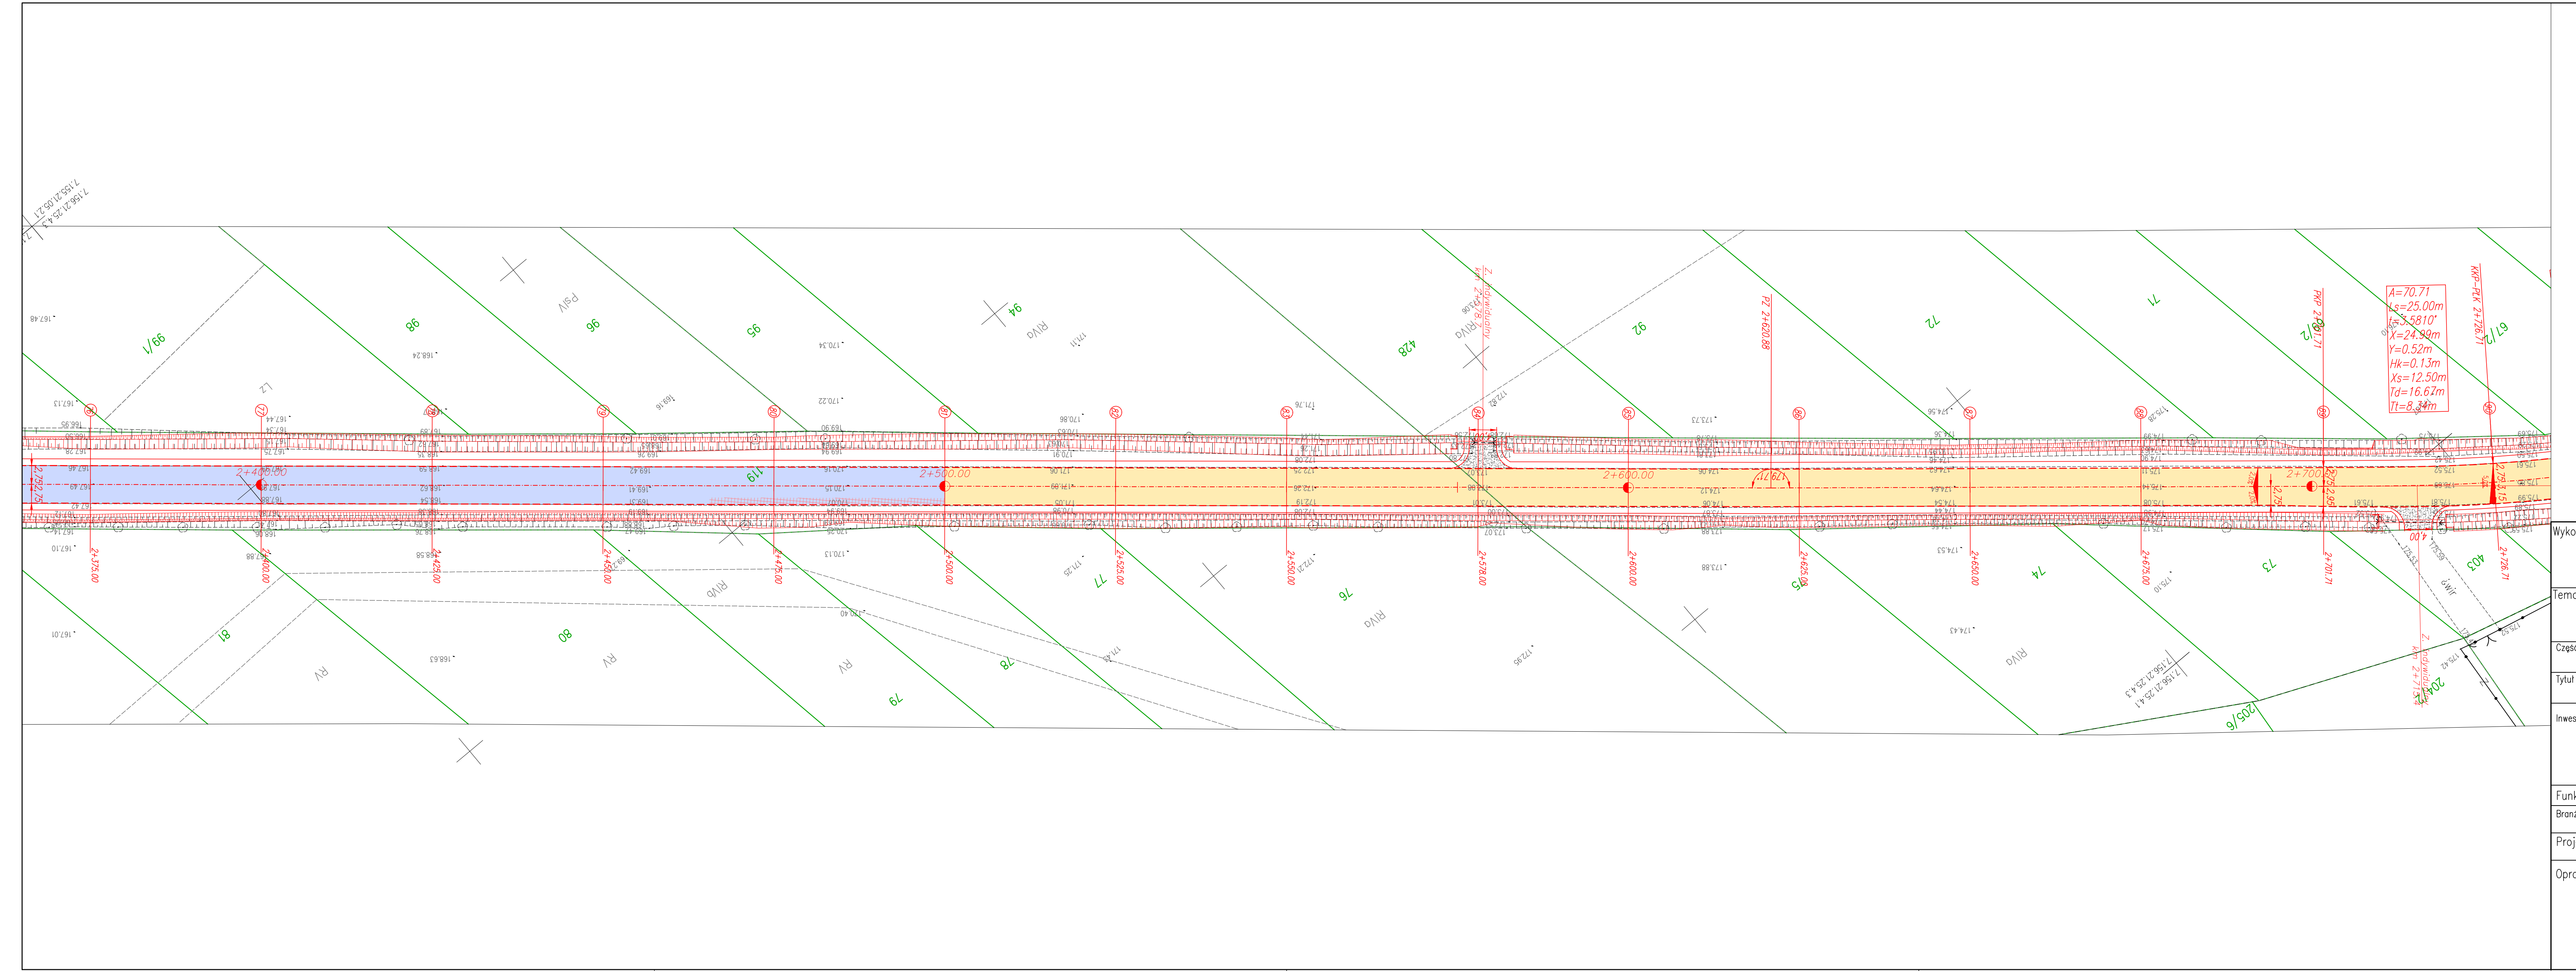
A=70.71
Ls=25.00m
t=3.5810°
X=24.99m
Y=0.52m
Hk=0.13m
Xs=12.50m
Td=16.67m
Tt=8.34m
2+400.00
2+500.00
2+600.00
2+700.00
99/1
96
95
94
428
92
72
71
67/2
81
80
79
78
77
76
75
74
73
403
205/6
204/2

Wykonawca: MBD PROJEKT

Konsorcjum firm:
Marcin Zieliński
ul. Lwowska 55/2
34-100 Wadowice

Dariusz Augustyn
ul. Brzozowa 5
34-400 Nowy Targ

Temat: Przebudowa drogi powiatowej Nr 3508W Radom–Dąbrówka Podłężna

Część: PROJEKT WYKONAWCZY
Nr rys. 2.7
Tytuł rys.: PLAN SYTUACYJNY – cz. 7
Skala: 1:500
Data: grudzień 2011

Inwestor:
Powiatowy Zarząd Dróg Publicznych
ul. Graniczna 24
26-600 Radom

Lokalizacja:
Województwo: mazowieckie
Powiat: radomski
Miejscowość: Radom–Dąbrówka Podłężna

Funkcja:	Imię, Nazwisko:	Nr uprawnień	Podpis:
Branża:	DROGOWA		
Projektant:	Krzysztof Kozłowski	83/93 B-B	
Opracował:	mgr inż. Dariusz Augustyn		
	inż. Bartłomiej Henzel		
	mgr inż. Marcin Zieliński		
	mgr inż. Anna Żołna		

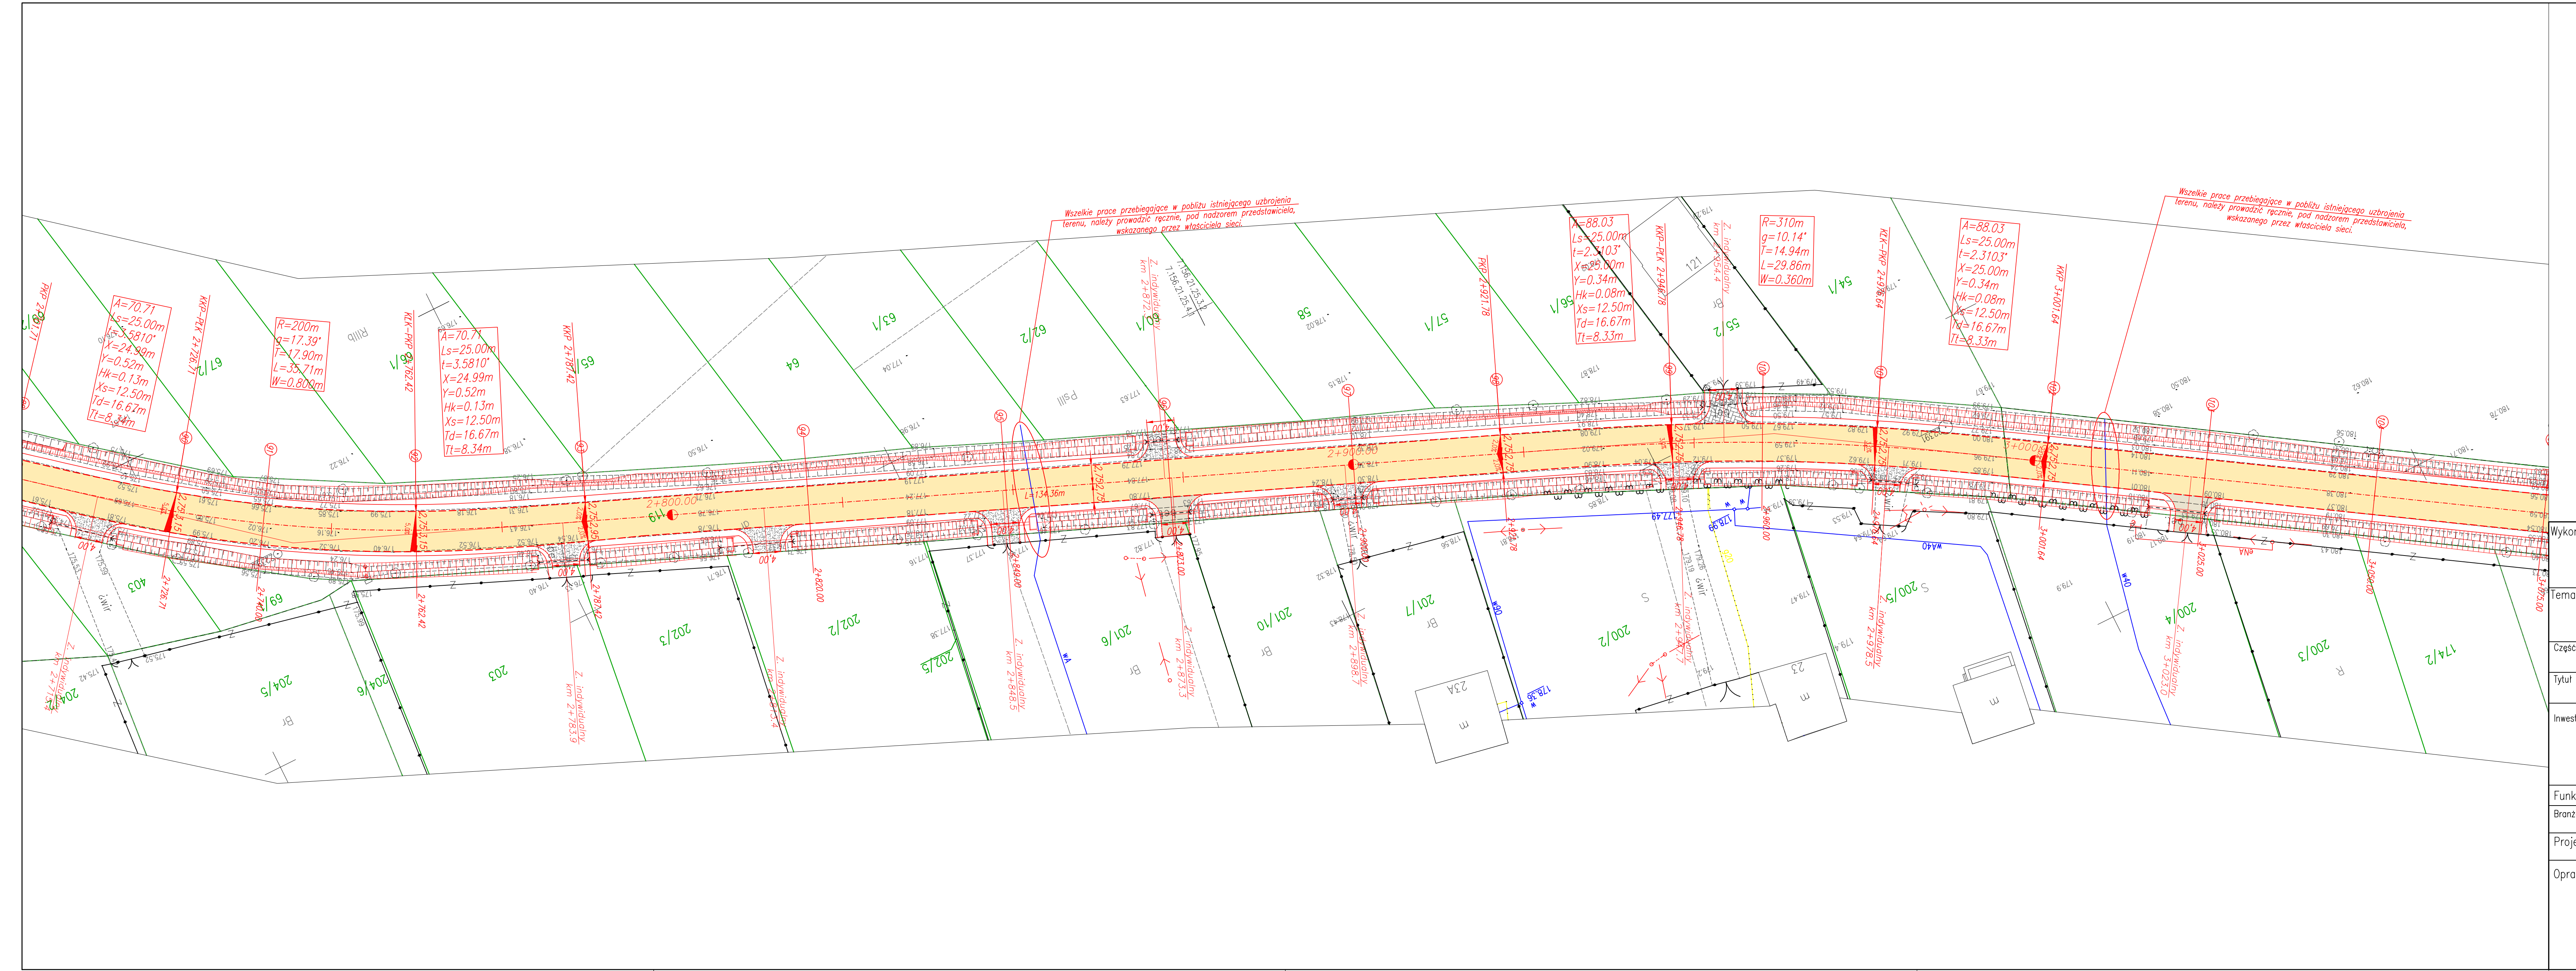
Wszelkie prace przebiegające w pobliżu istniejącego uzbrojenia terenu, należy prowadzić ręcznie, pod nadzorem przedstawiciela, wskazanego przez właściciela sieci.
A=70.71
Ls=25.00m
t=3.5810°
X=24.99m
Y=0.52m
Hk=0.13m
Xs=12.50m
Td=16.67m
Tt=8.34m
R=200m
γ=17.39°
T=17.90m
L=35.71m
W=0.80m
A=88.03
Ls=25.00m
t=2.3103°
X=25.00m
Y=0.34m
Hk=0.08m
Xs=12.50m
Td=16.67m
Tt=8.33m
R=310m
γ=10.14°
T=14.94m
L=29.86m
W=0.360m
Wszelkie prace przebiegające w pobliżu istniejącego uzbrojenia terenu, należy prowadzić ręcznie, pod nadzorem przedstawiciela, wskazanego przez właściciela sieci.
64
63/1
63/2
60/1
58
57/1
56/1
55/2
54/1
121
403
204/5
204/6
203
202/3
202/2
202/1
201/6
201/10
201/7
200/2
200/5
200/4
200/3
174/2

Wykonawca: MBD PROJEKT

Konsorcjum firm:
Marcin Zieliński
ul. Lwowska 55/2
34-100 Wadowice

Dariusz Augustyn
ul. Brzozowa 5
34-400 Nowy Targ

Temat: Przebudowa drogi powiatowej Nr 3508W Radom–Dąbrówka Podłężna

Część: PROJEKT WYKONAWCZY
Nr rys. 2.8
Tytuł rys.: PLAN SYTUACYJNY – cz. 8
Skala: 1:500
Data: grudzien 2011

Inwestor:
Powiatowy Zarząd Dróg Publicznych
ul. Graniczna 24
26-600 Radom

Lokalizacja:
Województwo: mazowieckie
Powiat: radomski
Miejscowość: Radom–Dąbrówka Podłężna

Funkcja:	Imię, Nazwisko:	Nr uprawnień	Podpis:
Branża:	DROGOWA		
Projektant:	Krzysztof Kozłowski	83/93 B-B	
Opracował:	mgr inż. Dariusz Augustyn		
	inż. Bartłomiej Henzel		
	mgr inż. Marcin Zieliński		
	mgr inż. Anna Żołna		

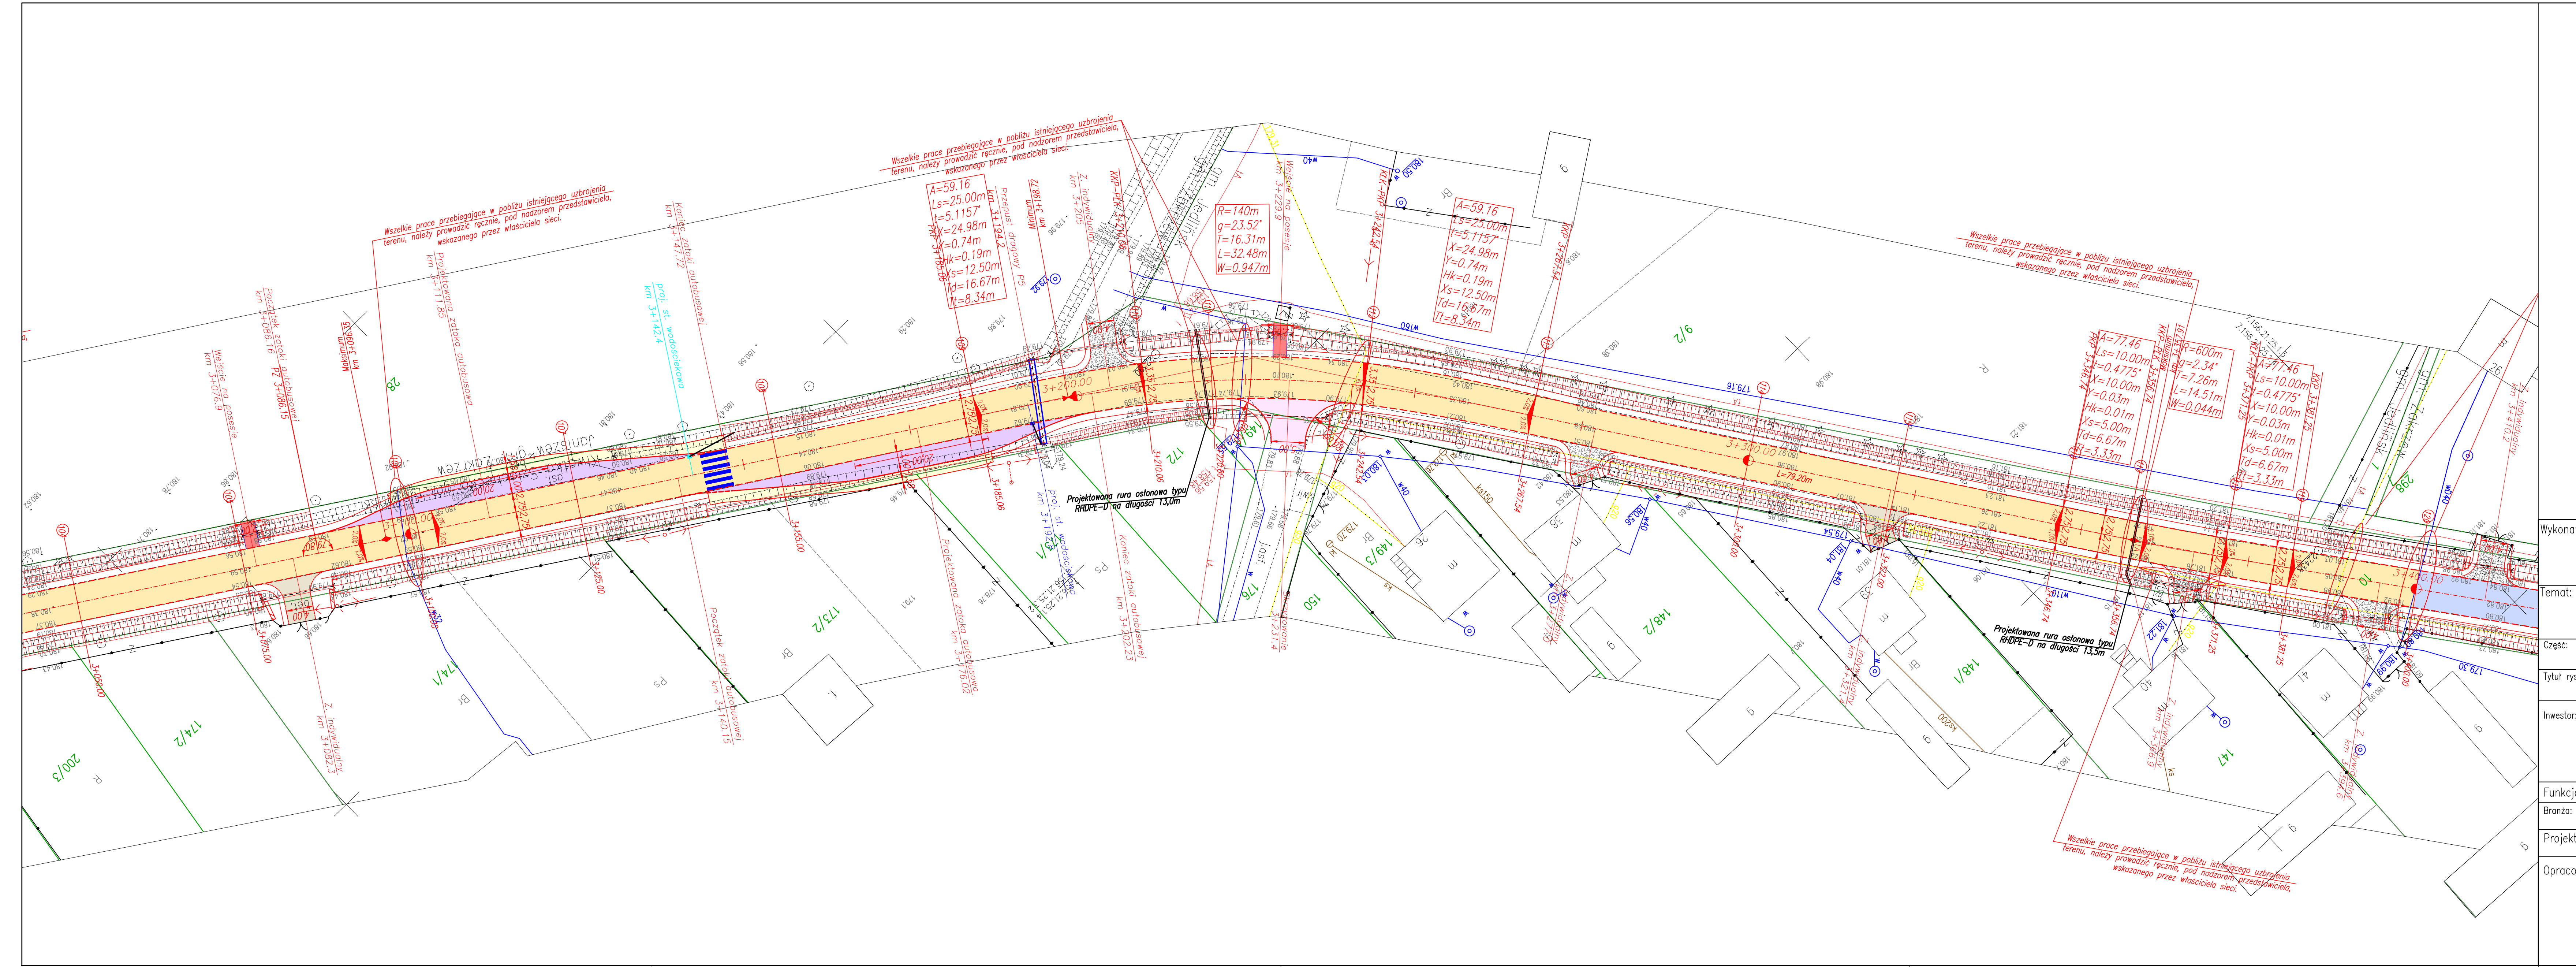
Wszelkie prace przebiegające w pobliżu istniejącego uzbrojenia terenu, należy prowadzić ręcznie, pod nadzorem przedstawiciela, wskazanego przez właściciela sieci.
A=59.16
Ls=25.00m
t=5.1157°
X=24.98m
Y=0.74m
Hk=0.19m
Xs=12.50m
Td=16.67m
Tt=8.34m
R=140m
γ=23.52°
T=16.31m
L=32.48m
W=0.947m
A=77.46
Ls=10.00m
t=0.4775°
X=10.00m
Y=0.03m
Hk=0.01m
Xs=5.00m
Td=6.67m
Tt=3.33m
R=600m
γ=2.34°
T=7.26m
L=14.51m
W=0.044m
ul. Mazowiecka
Projektowana rura osłonowa typu RHDPE-D na długości 1,5m
Projektowana rura osłonowa typu RHDPE-D na długości 1,5m
Wszelkie prace przebiegające w pobliżu istniejącego uzbrojenia terenu, należy prowadzić ręcznie, pod nadzorem przedstawiciela, wskazanego przez właściciela sieci.
200/3
174/2
173/2
174/1
172
176
150
148/2
148/1
147
9/2

Wykonawca: MBD PROJEKT

Konsorcjum firm:
Marcin Zieliński
ul. Lwowska 55/2
34-100 Wadowice

Dariusz Augustyn
ul. Brzozowa 5
34-400 Nowy Targ

Temat: Przebudowa drogi powiatowej Nr 3508W Radom–Dąbrówka Podłężna

Część: PROJEKT WYKONAWCZY
Nr rys. 2.9
Tytuł rys.: PLAN SYTUACYJNY – cz. 9
Skala: 1:500
Data: grudzień 2011

Inwestor:
Powiatowy Zarząd Dróg Publicznych
ul. Graniczna 24
26-600 Radom

Lokalizacja:
Województwo: mazowieckie
Powiat: radomski
Miejscowość: Radom–Dąbrówka Podłężna

Funkcja:	Imię, Nazwisko:	Nr uprawnień	Podpis:
Branża:	DROGOWA		
Projektant:	Krzysztof Kozłowski	83/93 B-B	
Opracował:	mgr inż. Dariusz Augustyn		
	inż. Bartłomiej Henzel		
	mgr inż. Marcin Zieliński		
	mgr inż. Anna Żołna		