


km PP = 0+833,83
KMN = 5694433,3485
WspE R = 15,38
L = 8,81 7,7
Sieczna = 0,30

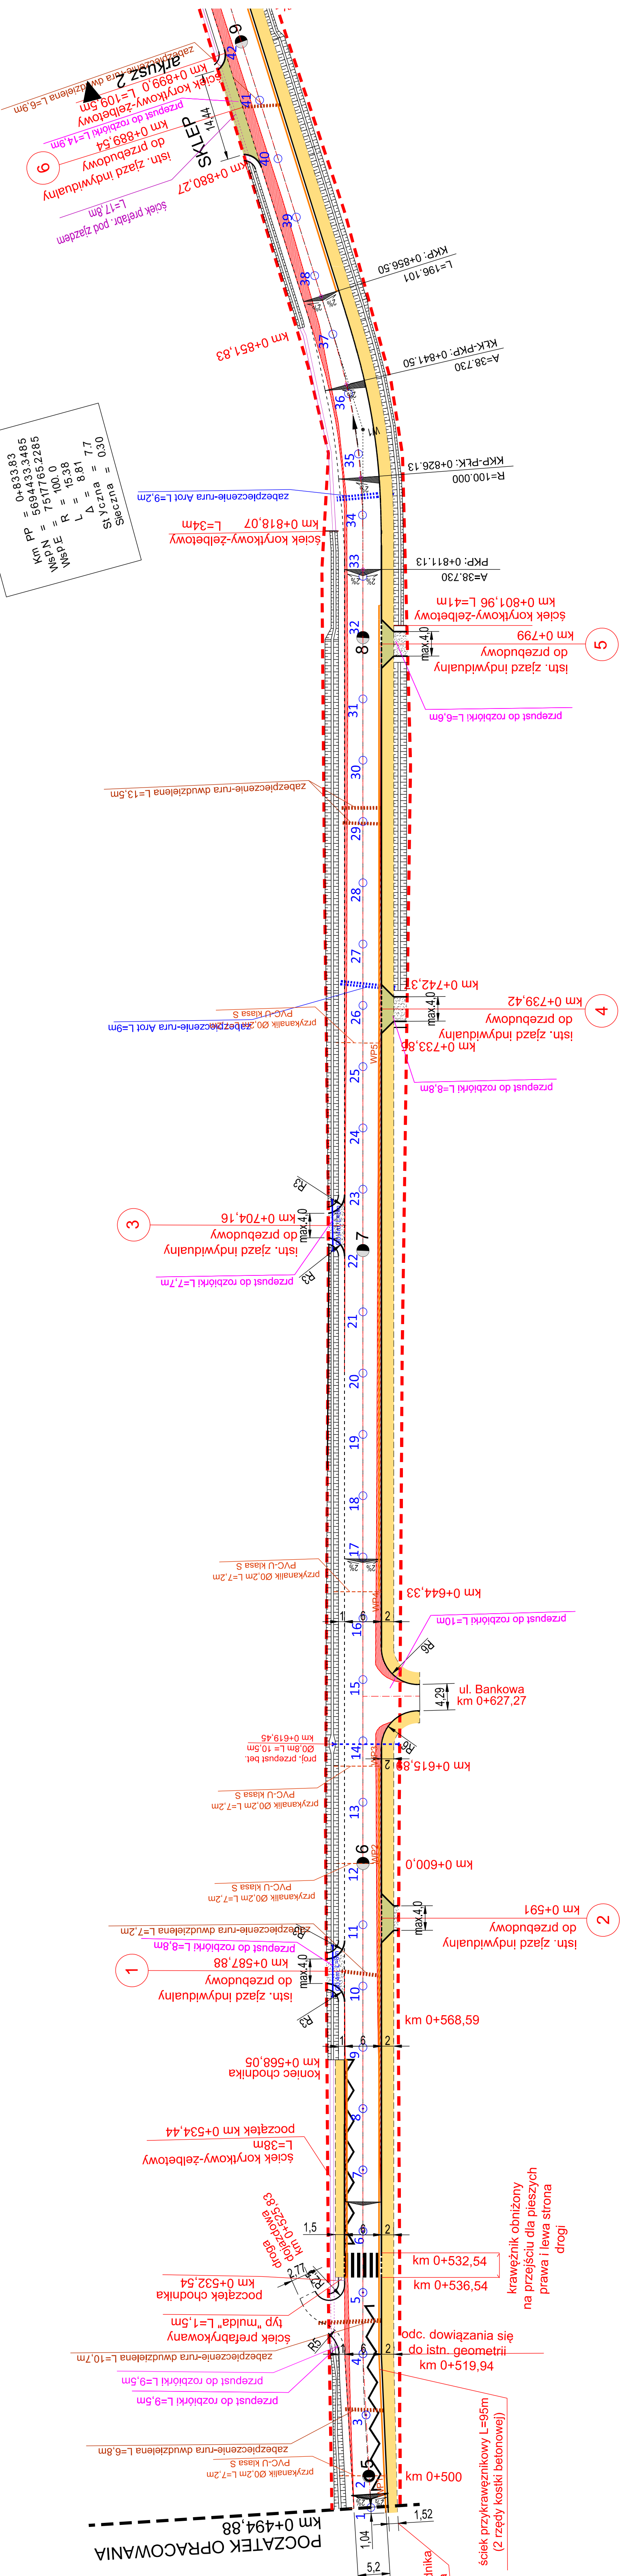

<div>Inwestor/Zamawiający: POWIATOWY ZARZĄD DRÓG PUBLICZNYCH W RADOMIU ul. Graniczna 24 26-600 Radom tel./fax (+48) 365 58 01 email: pzd@spradom.eu</div>			
<div>Wykonawca: VEGMAR JAKUB KRAWCZYK ul. Konarskiego 12A 05-500 Piaseczno tel./fax (+48) 811 82 42, tel. kom. (+48) 602 139 935</div>			
<div>Nazwa opracowania: Opracowanie dokumentacji projektowej na przebudowę drogi powiatowej nr 3529 W Kiedrzym - Małęczyn - do DK nr 9 na odc. długości ok 2,1 km</div>			
Funkcja, imię, nazwisko / nr upr. bud.:		Podpis:	
Projektant: mgr inż. Jakub Krawczyk upr. do projektowania i nadzoru w specjalności drogowej nr KAW.0353.0353.00008			
Sprawdzający: mgr inż. Wioletta Russek upr. do projektowania i nadzoru w specjalności drogowej nr KAW.0353.0353.00008			
Opracowyjący: Michał Hapon			
Faza opracowania: PROJEKT WYKONAWCZY		Data: 17.12.2014r.	
Tytuł rysunku: Plan tyczenia			
Skala: 1:500	Wrysunku: 100-049	W rysunku: 8	W arkuszu: 1/7