


Wykonawca:	MBO I PROJEKT	Konsorcjum firm:	Marcin Zieliński ul. Lwowska 55/2 34-100 Wadowice	Dariusz Augustyn ul. Brzozowa 5 34-400 Nowy Targ
Temat:	Przebudowa drogi powiatowej Nr 3515W Jedlińsk – Bartodzieje – Łukawa – Głowaczów gm. Jastrzębia i Jedlińsk			
Część:	MATERIAŁY DO UZGODNIEN	Nr rys.	2.36	
Tytuł rys:	PLAN SYTUACYJNY – cz. 36	Skala:	1:500	
		Data:	lipiec 2012	
Investor:	Powiatowy Zarząd Dróg Publicznych ul. Graniczna 24 26-600 Radom	Lokalizacja:	Województwo:	mazowieckie
			Powiat:	radomski
			Miejscowość:	Jastrzębia – Jedlińsk
Funkcja:	Imię, Nazwisko:	Nr uprawnień	Podpis:	
Brano:	DROGOWA			
Projektant:	Krzysztof Kozłowski	83/93 B-B		
Opracował:	mgr inż. Dariusz Augustyn			
	mgr inż. Dariusz Dudek			
	inż. Konrad Rembisz			

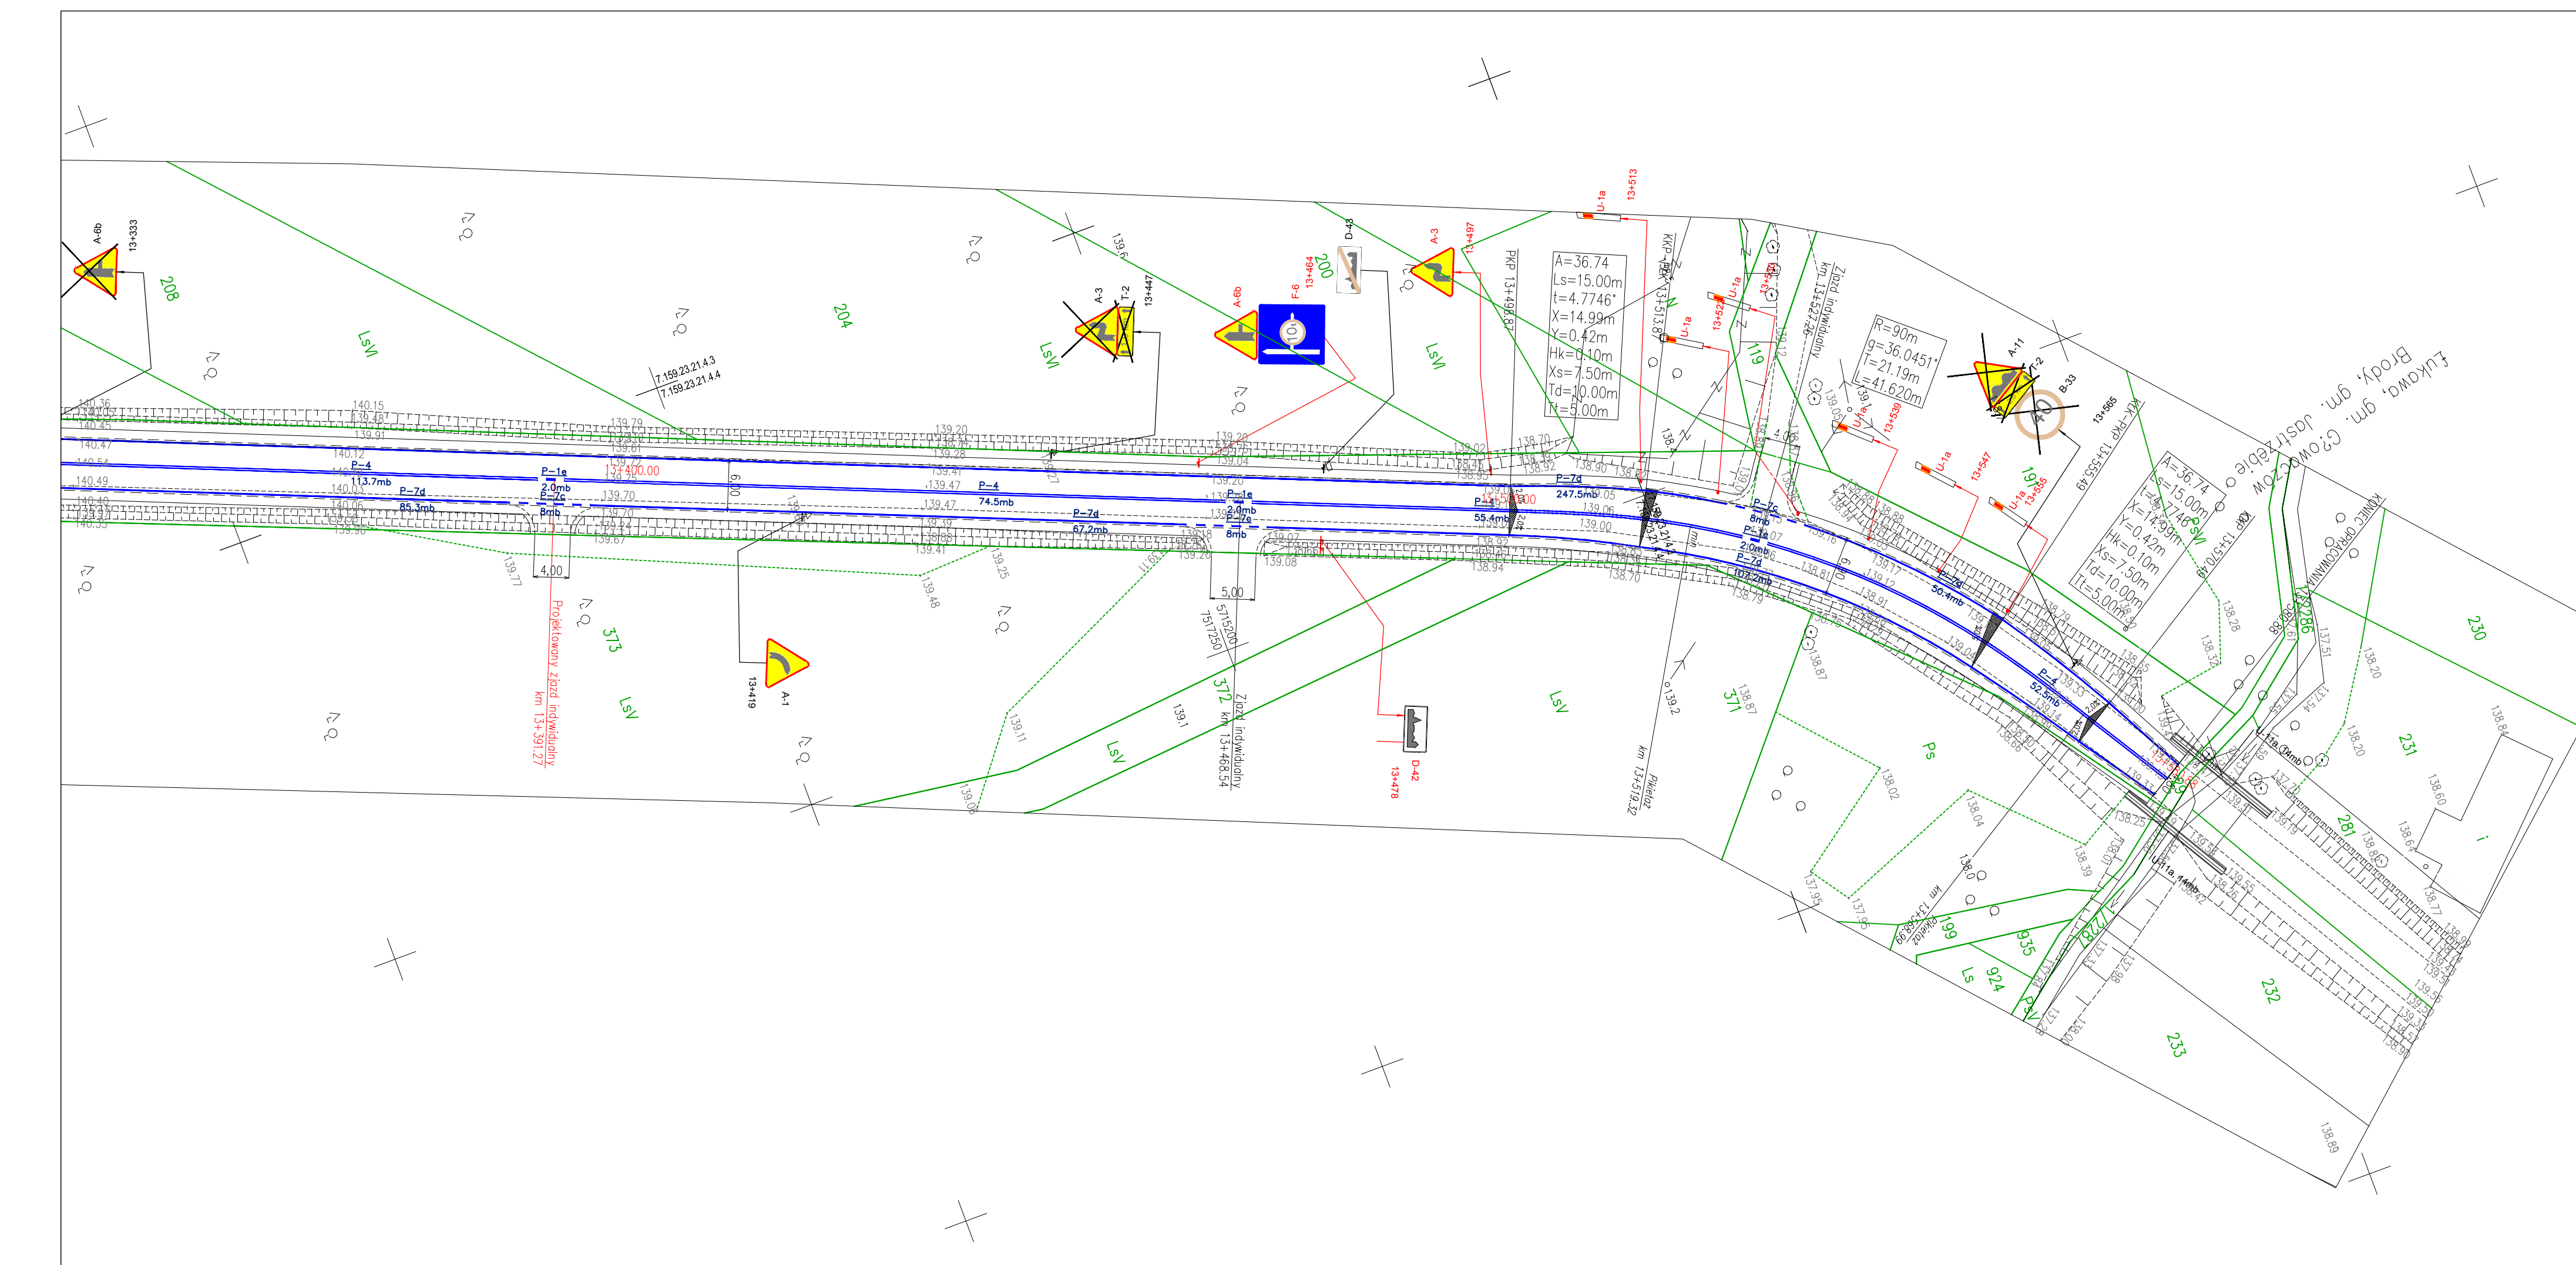

Wykonawca:	MBO I PROJEKT	Konsorcjum firm:	Marcin Zieliński ul. Lwowska 55/2 34-100 Wadowice	Dariusz Augustyn ul. Brzozowa 5 34-400 Nowy Targ
Temat:	Przebudowa drogi powiatowej Nr 3515W Jedlińsk – Bartodzieje – Łukawa – Głowaczów gm. Jastrzębia i Jedlińsk			
Część:	MATERIAŁY DO UZGODNIEN	Nr rys.	2.37	
Tytuł rys:	PLAN SYTUACYJNY – cz. 37	Skala:	1:500	
		Data:	lipiec 2012	
Investor:	Powiatowy Zarząd Dróg Publicznych ul. Graniczna 24 26-600 Radom	Lokalizacja:	Województwo:	mazowieckie
			Powiat:	radomski
			Miejscowość:	Jastrzębia – Jedlińsk
Funkcja:	Imię, Nazwisko:	Nr uprawnień	Podpis:	
Brano:	DROGOWA			
Projektant:	Krzysztof Kozłowski	83/93 B-B		
Opracował:	mgr inż. Dariusz Augustyn			
	mgr inż. Dariusz Dudek			
	inż. Konrad Rembisz			