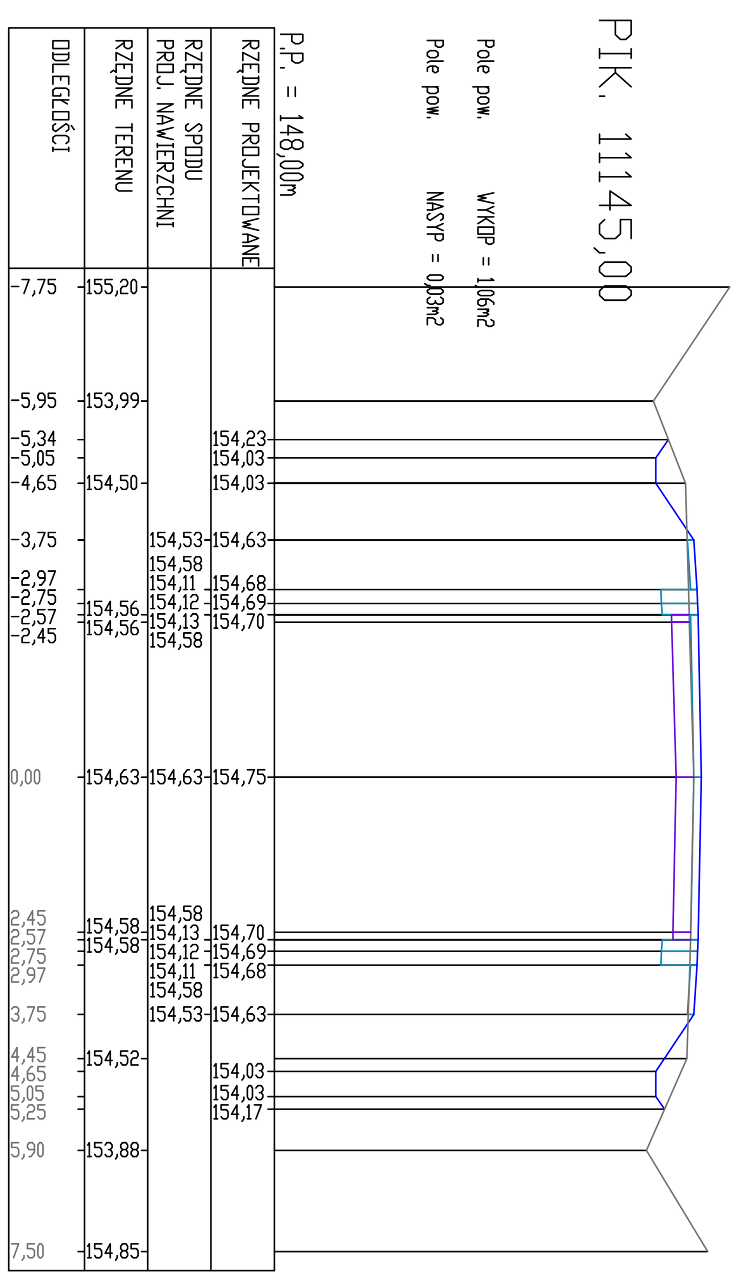
PIK. 11145,00
Pole pow. WYKOP = 1,06m2
Pole pow. NASYP = 0,03m2
P.P. = 148,00m
RZĘDNE PROJEKTOWANE
RZĘDNE SPODU PROJ. NAWIERZCHNI
RZĘDNE TERENU
ODLEGŁOŚCI

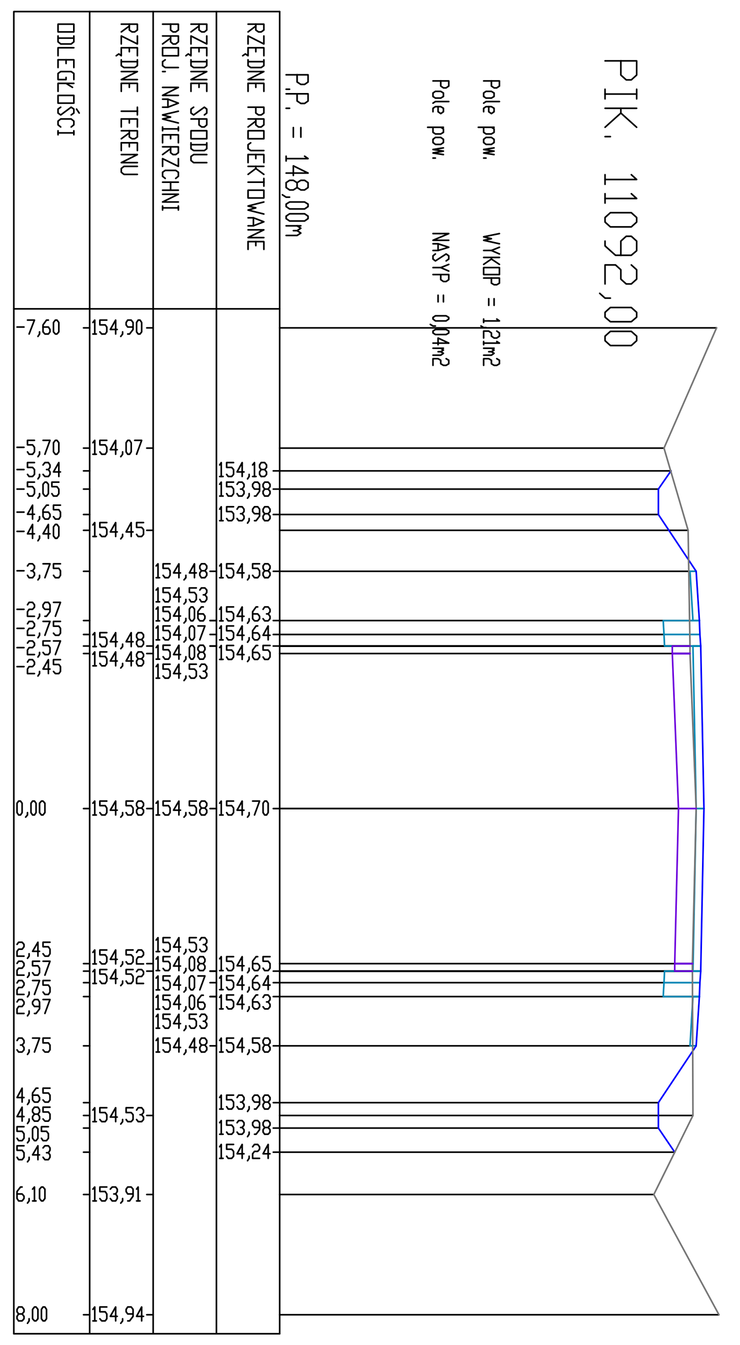
PIK. 11092,00
Pole pow. WYKOP = 1,21m2
Pole pow. NASYP = 0,04m2
P.P. = 148,00m
RZĘDNE PROJEKTOWANE
RZĘDNE SPODU PROJ. NAWIERZCHNI
RZĘDNE TERENU
ODLEGŁOŚCI

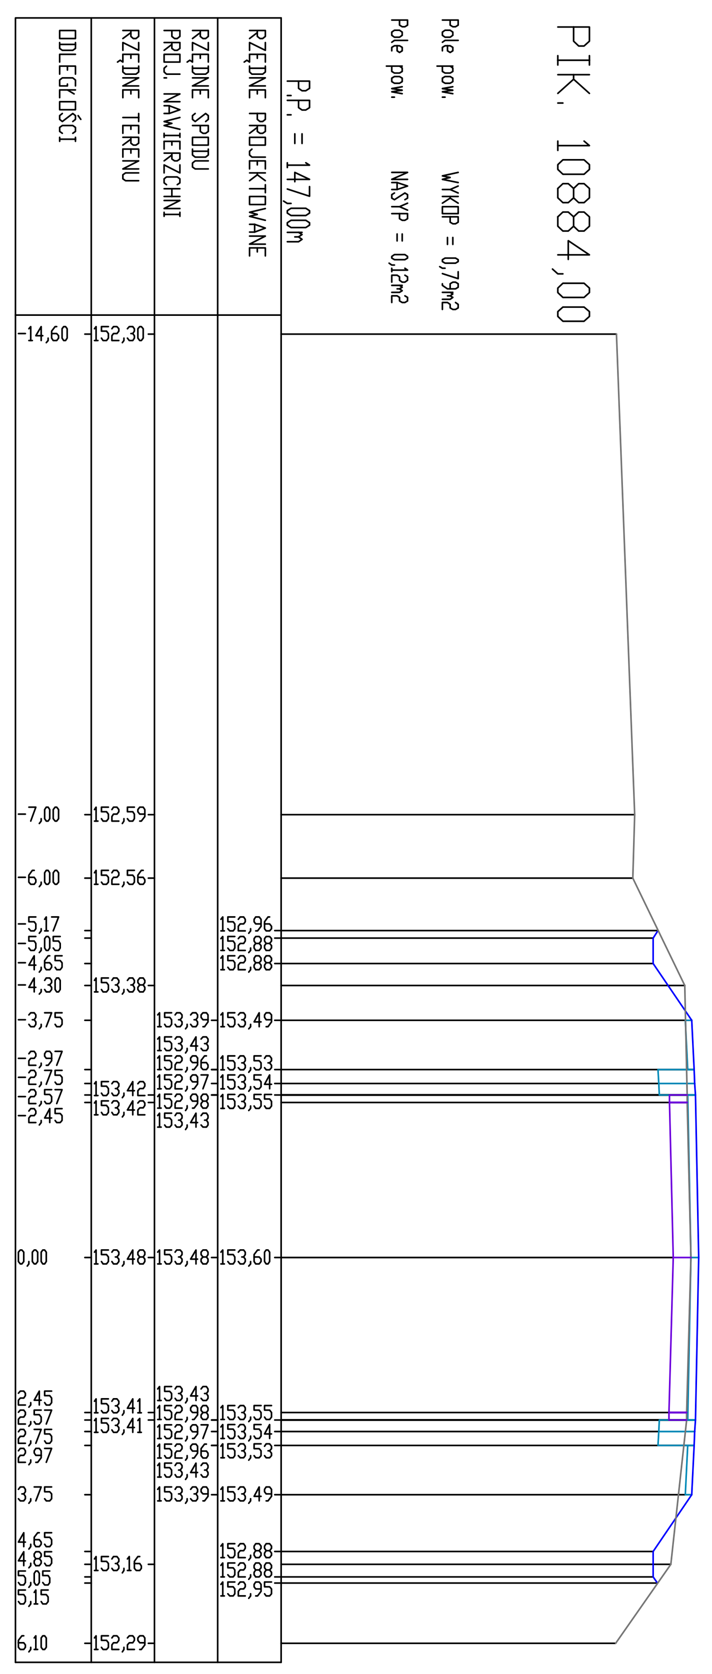
PIK. 10884,00
Pole pow. WYKOP = 0,79m2
Pole pow. NASYP = 0,12m2
P.P. = 147,00m
RZĘDNE PROJEKTOWANE
RZĘDNE SPODU PROJ. NAWIERZCHNI
RZĘDNE TERENU
ODLEGŁOŚCI

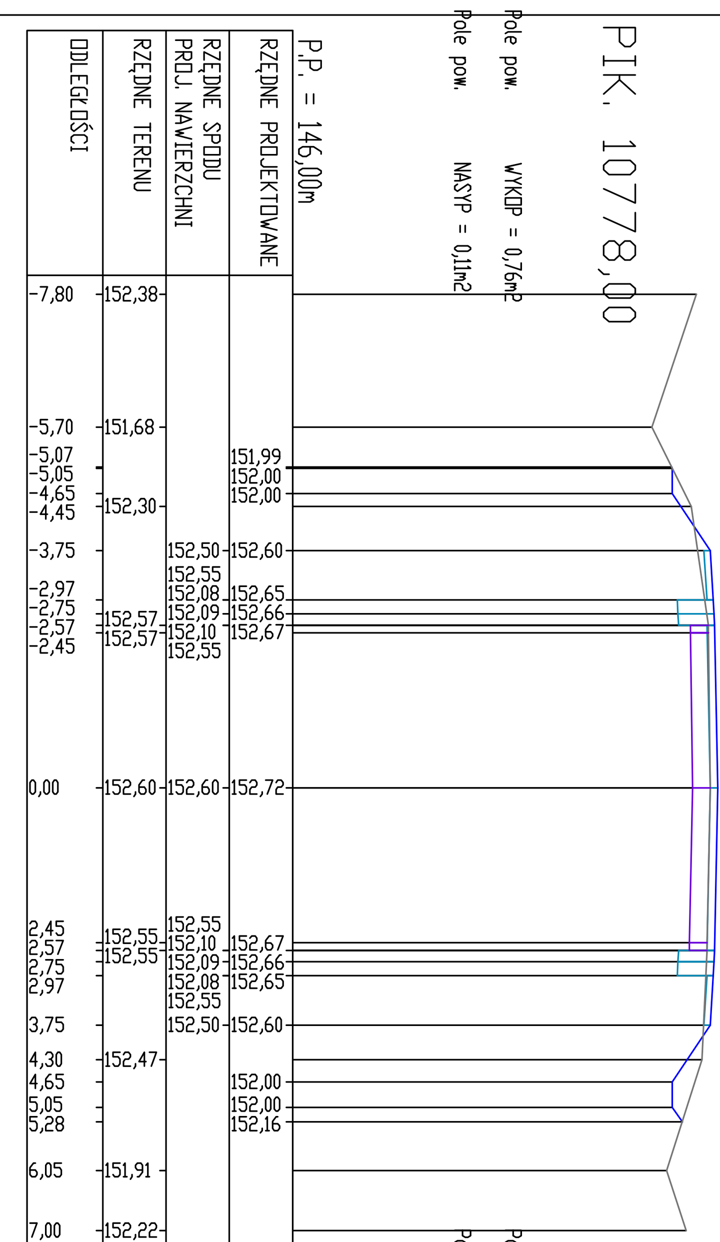
PIK. 10778,00
Pole pow. WYKOP = 0,76m2
Pole pow. NASYP = 0,11m2
P.P. = 146,00m
RZĘDNE PROJEKTOWANE
RZĘDNE SPODU PROJ. NAWIERZCHNI
RZĘDNE TERENU
ODLEGŁOŚCI

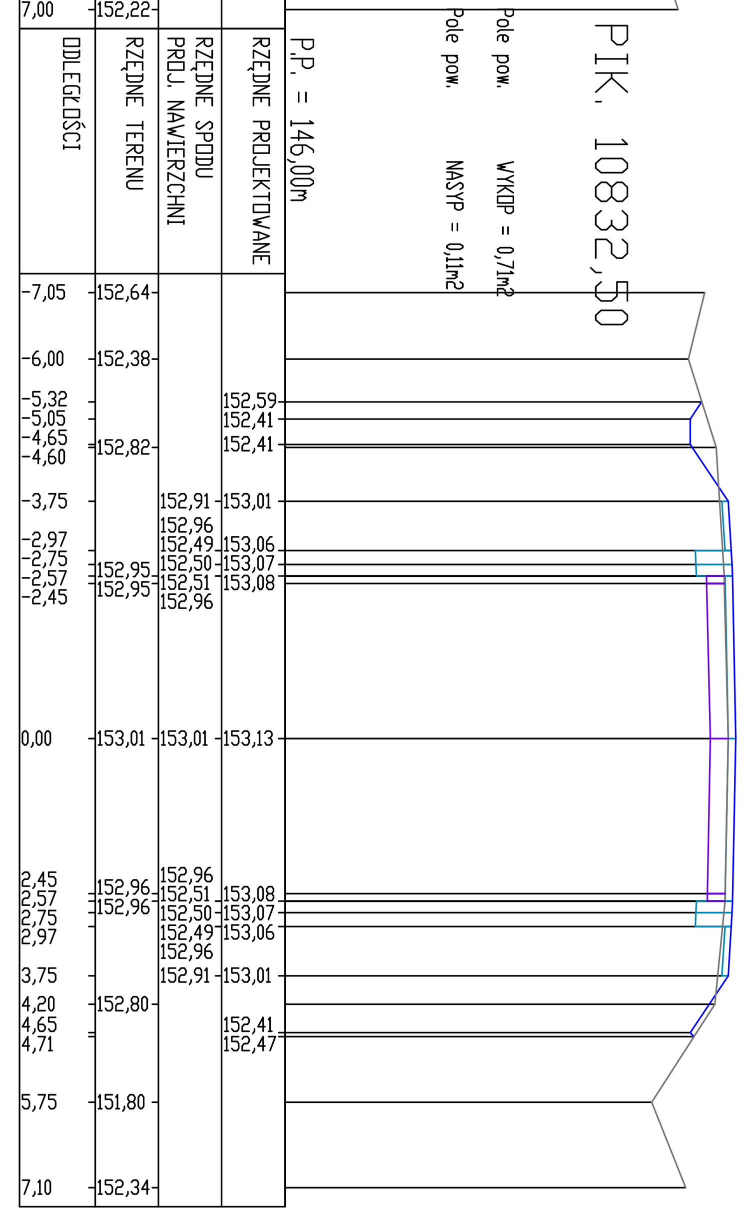
PIK. 10832,50
Pole pow. WYKOP = 0,71m2
Pole pow. NASYP = 0,11m2
P.P. = 146,00m
RZĘDNE PROJEKTOWANE
RZĘDNE SPODU PROJ. NAWIERZCHNI
RZĘDNE TERENU
ODLEGŁOŚCI

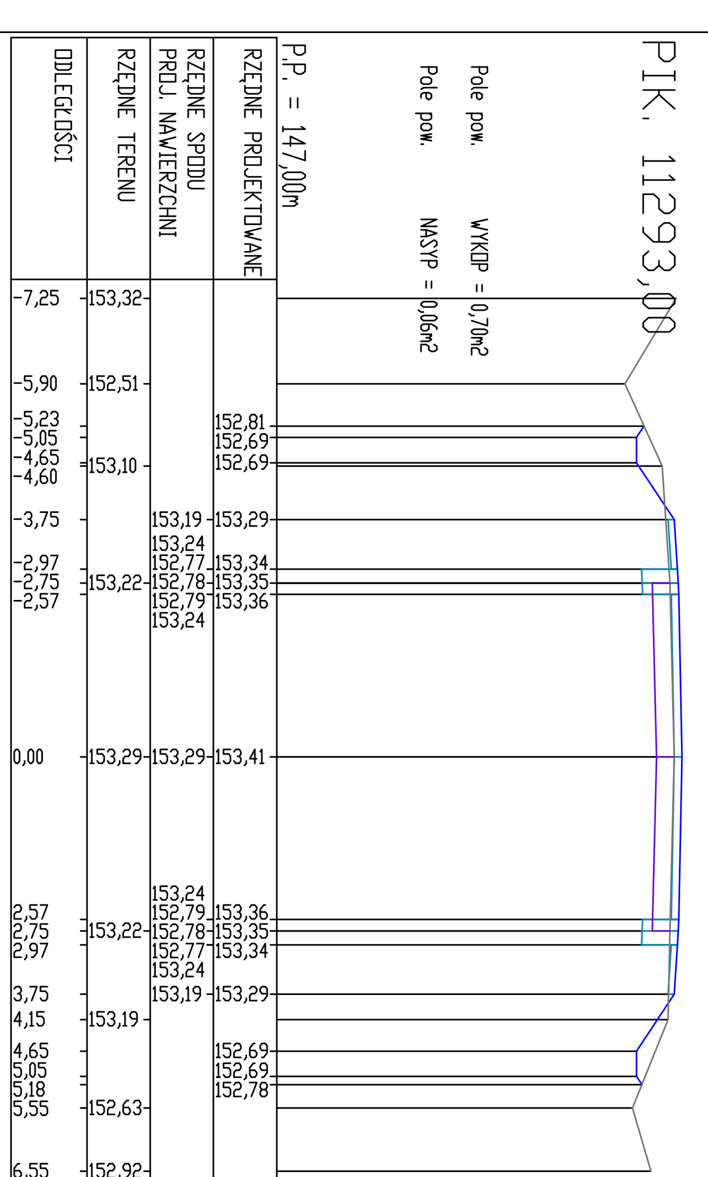
PIK. 11293,00
Pole pow. WYKOP = 0,70m2
Pole pow. NASYP = 0,06m2
P.P. = 147,00m
RZĘDNE PROJEKTOWANE
RZĘDNE SPODU PROJ. NAWIERZCHNI
RZĘDNE TERENU
ODLEGŁOŚCI

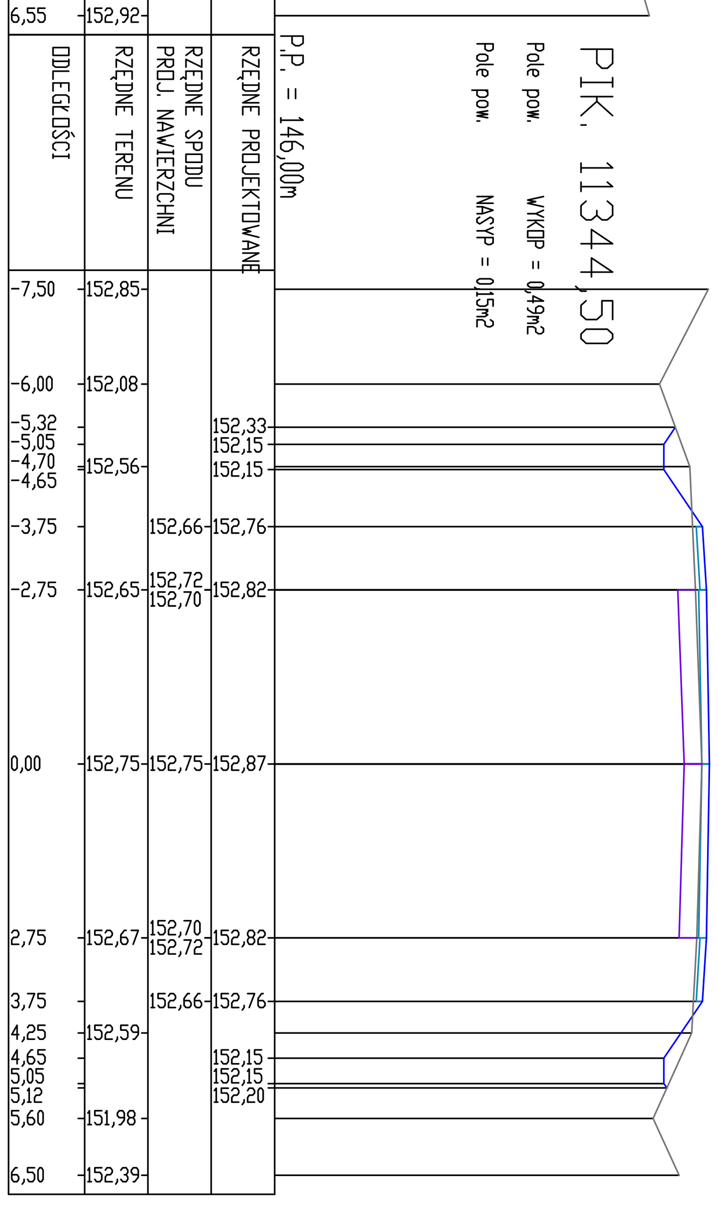
PIK. 11344,50
Pole pow. WYKOP = 0,49m2
Pole pow. NASYP = 0,15m2
P.P. = 146,00m
RZĘDNE PROJEKTOWANE
RZĘDNE SPODU PROJ. NAWIERZCHNI
RZĘDNE TERENU
ODLEGŁOŚCI

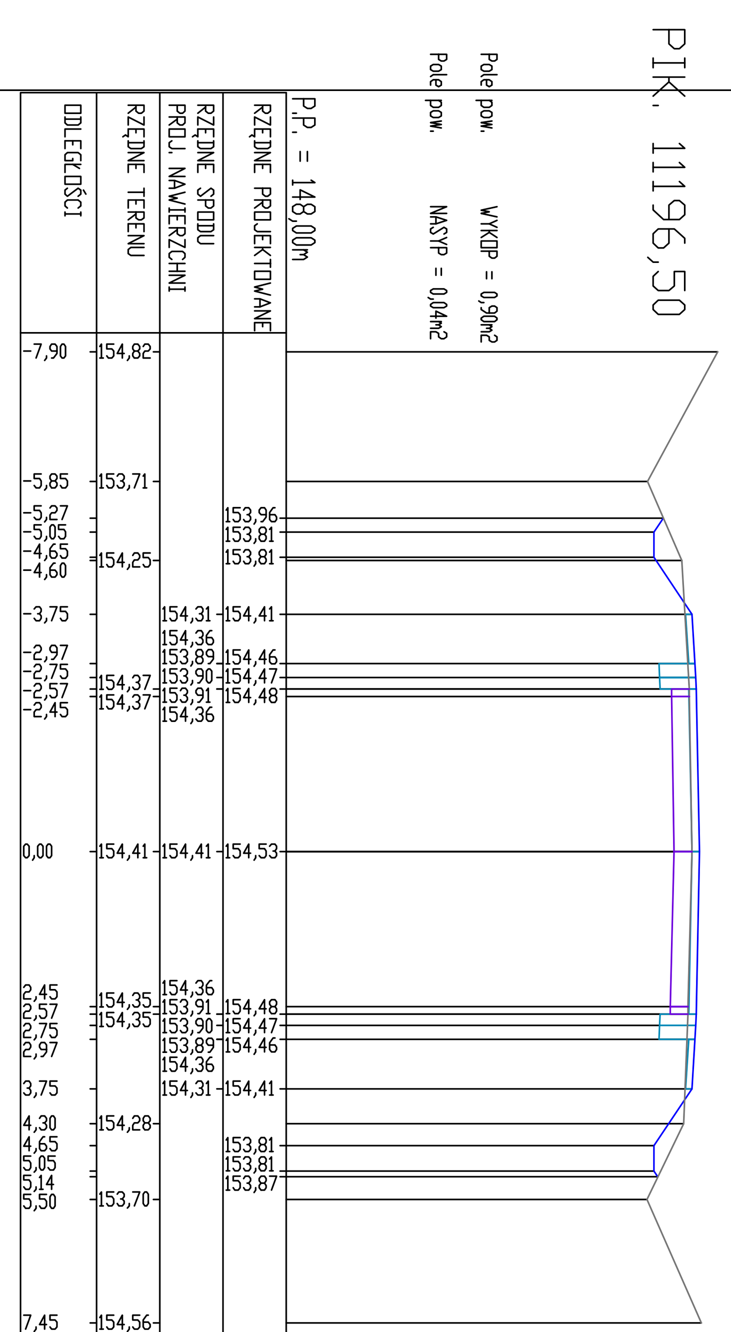
PIK. 11196,50
Pole pow. WYKOP = 0,90m2
Pole pow. NASYP = 0,04m2
P.P. = 148,00m
RZĘDNE PROJEKTOWANE
RZĘDNE SPODU PROJ. NAWIERZCHNI
RZĘDNE TERENU
ODLEGŁOŚCI

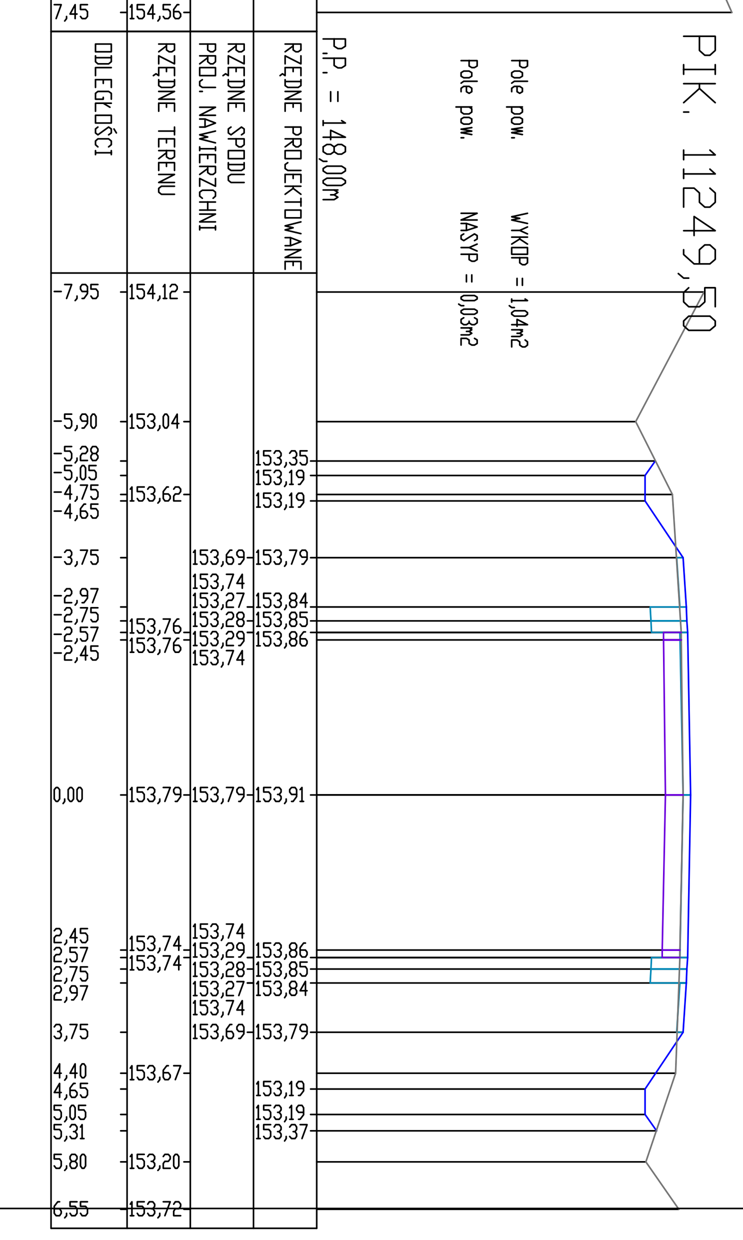
PIK. 11249,50
Pole pow. WYKOP = 1,04m2
Pole pow. NASYP = 0,03m2
P.P. = 148,00m
RZĘDNE PROJEKTOWANE
RZĘDNE SPODU PROJ. NAWIERZCHNI
RZĘDNE TERENU
ODLEGŁOŚCI

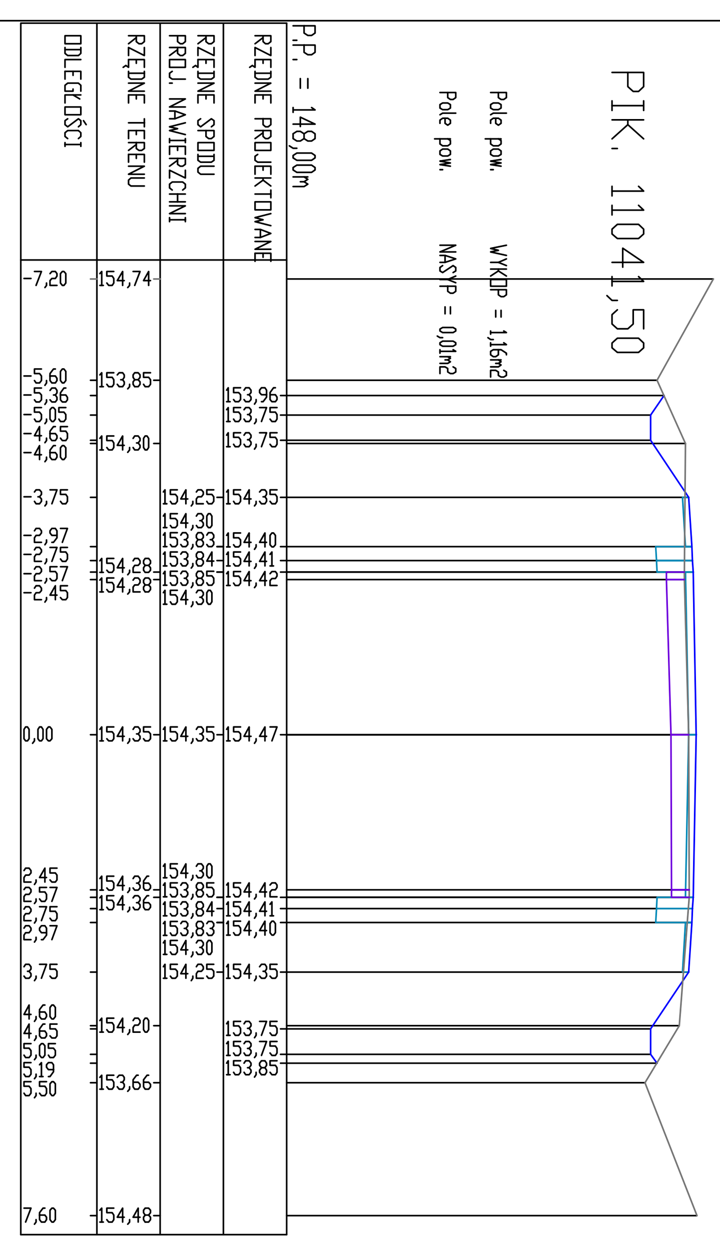
PIK. 11041,50
Pole pow. WYKOP = 1,16m2
Pole pow. NASYP = 0,01m2
P.P. = 148,00m
RZĘDNE PROJEKTOWANE
RZĘDNE SPODU PROJ. NAWIERZCHNI
RZĘDNE TERENU
ODLEGŁOŚCI

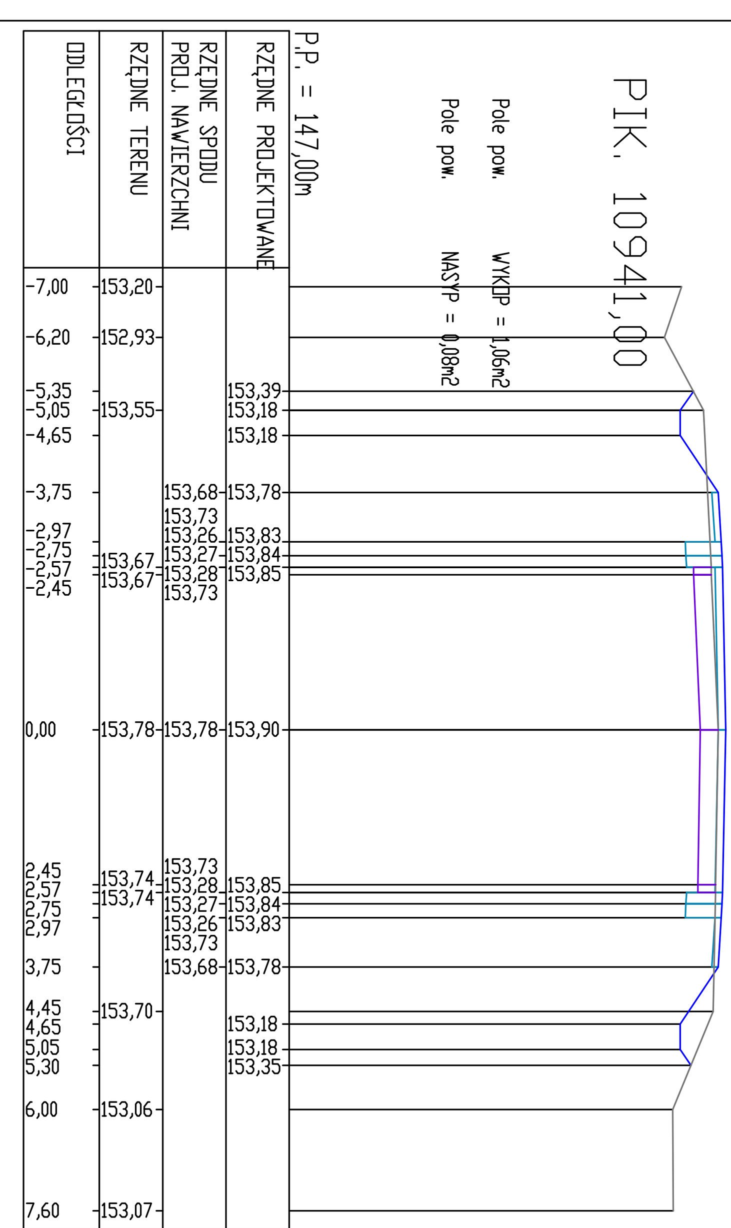
PIK. 10941,00
Pole pow. WYKOP = 1,06m2
Pole pow. NASYP = 0,08m2
P.P. = 147,00m
RZĘDNE PROJEKTOWANE
RZĘDNE SPODU PROJ. NAWIERZCHNI
RZĘDNE TERENU
ODLEGŁOŚCI

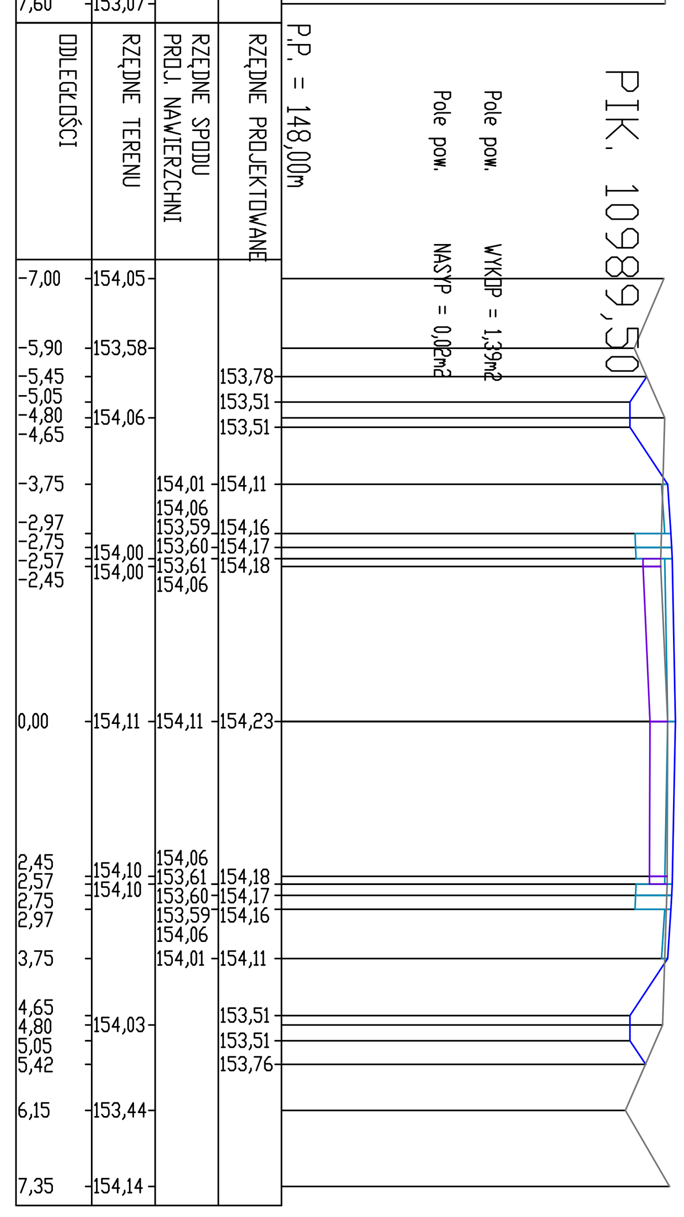
PIK. 10989,50
Pole pow. WYKOP = 1,39m2
Pole pow. NASYP = 0,02m2
P.P. = 148,00m
RZĘDNE PROJEKTOWANE
RZĘDNE SPODU PROJ. NAWIERZCHNI
RZĘDNE TERENU
ODLEGŁOŚCI